

ΕΦΗΜΕΡΙΣ ΤΗΣ ΚΥΒΕΡΝΗΣΕΩΣ
ΤΗΣ ΕΛΛΗΝΙΚΗΣ ΔΗΜΟΚΡΑΤΙΑΣ

ΑΘΗΝΑ 22 ΣΕΠΤΕΜΒΡΙΟΥ 1982 | ΤΕΥΧΟΣ ΤΕΤΑΡΤΟ | ΑΡΙΘΜΟΣ ΦΥΛΛΟΥ 469

ΠΕΡΙΕΧΟΜΕΝΑ

ΑΠΑΛΛΟΤΡΙΩΣΕΙΣ

ΑΠΟΦΑΣΕΙΣ

ΑΝΑΚΟΙΝΩΣΕΙΣ

ΑΠΑΛΛΟΤΡΙΩΣΕΙΣ

ΑΠΟΦΑΣΕΙΣ

Αριθ. Υ. 836/2121 (1)

Μερική ανάκληση της απαλλοτρίωσης που κηρύχθηκε με την Υ. 1560/7574/13.9.1969 (ΦΕΚ 189/1969 τ. Δ') κοινή υπουργική απόφαση.

ΟΙ ΥΠΟΥΡΓΟΙ
ΟΙΚΟΝΟΜΙΚΩΝ
ΚΑΙ ΥΓΕΙΑΣ ΚΑΙ ΠΡΟΝΟΙΑΣ

Έχοντας υπόψη:

1. Τις διατάξεις του άρθρου 2α του κωδικοποιημένου Α.Ν. 1731/1939 «περί αναγκαστικών απαλλοτριώσεων».

2. Την Υ. 1560/7574/13.9.1969 (ΦΕΚ 189/1969 τ. Δ') κοινή υπουργική απόφαση με την οποία κηρύχθηκε αναγκαστική απαλλοτρίωση έκτασης για τη μεταφορά του κατολισθαίνοντος οικισμού Κορακάδες στην περιοχή Πετρητής—Ν. Κερκύρας.

3. Το με αριθ. 29691/25.5.1982 τριπλότυπο είσπράξεως του Δημοσίου Ταμείου Κερκύρας, από το οποίο προκύπτει ότι η αποζημίωση που καθορίσθηκε με την Α. 3839/887/17.3.1982 απόφαση του Υπουργού Οικονομικών επιστράφηκε στο Δημόσιο.

4. Την 11355/12.7.1982 (ΦΕΚ 474/13.7.1982 τ. Β') κοινή απόφαση του Πρωθυπουργού και του Υπουργού Οικονομικών, σχετικά με την ανάθεση αρμοδιοτήτων στους Υφυπουργούς Οικονομικών, αποφασίζουμε:

Ανακαλούμε μερικώς την αναγκαστική απαλλοτρίωση που κηρύχθηκε με την Υ. 1560/7574/13.9.1969 (ΦΕΚ 189/1969 τ. Δ') κοινή υπουργική απόφαση και συγκεκριμένα για έκταση 687,75 Μ², που αποτελείται από τμήματα 344 Μ² και 293,75 Μ² των αριθ. 49 και 54 ακινήτων αντίστοιχα και φαίνεται με αριθμούς (49—50—51—52—52'—52''—52'''—52α—49) και (101—102—107—108—101) στο από Νοεμβρίου 1977, με κλίμακα 1:1000, κτηματολογικό διάγραμμα του μηχανικού Ι. Αυγητίδη και στον από 16.6.1979 κτηματολογικό πίνακα, που έχουν θεωρηθεί από το Διευθυντή Τεχνικών Υπηρεσιών Ν. Κερκύρας Ι. Πολενάκη, γιατί η έκταση αυτή δεν πρόκειται να χρησιμοποιηθεί για το σκοπό που απαλλοτριώθηκε.

Η απόφαση αυτή να δημοσιευθεί στην Εφημερίδα της Κυβερνήσεως.

Αθήναι, 30 Ιουλίου 1982

ΟΙ ΥΠΟΥΡΓΟΙ

ΥΦΥΠΟΥΡΓΟΣ ΟΙΚΟΝΟΜΙΚΩΝ	ΥΓΕΙΑΣ ΚΑΙ ΠΡΟΝΟΙΑΣ
ΠΑΝΑΓ. ΡΟΥΜΕΛΙΩΤΗΣ	**ΠΑΡΑΣΚΕΥΑΣ ΑΥΓΕΡΙΝΟΣ**

Αριθ. 7166 (2)

Επικύρωση εκθέσεως και διαγράμματος καθορισμού ορίων αιγιαλού και παραλίας στη θέση «Πηγάδια» Θερμησίας Κοινότητας Θερμησίας Ν. Αργολίδας.

Ο ΝΟΜΑΡΧΗΣ ΑΡΓΟΛΙΔΑΣ

Έχοντας υπόψη:

1) Τις διατάξεις του Ν. 3200/1955 «περί διοικητικής αποκεντρώσεως», του Ν.Δ. 532/1970 «περί συμπληρώσεως των διατάξεων και διοικητικής αποκεντρώσεως και των σε εκτέλεση τούτου εκδοθέντων υπ' αριθ. 704/1970 και 194/1972 Β. Δ/των «περί μεταβιβάσεως εις τους Νομάρχας αρμοδιοτήτων κλπ.».

2) Τις διατάξεις των άρθρων 1, 2 και 3 του Α. Νόμου 2344/1940 «περί αιγιαλού και παραλίας».

3) Τις διατάξεις του από 11/12 Νοεμβρίου 1929 Διατάγματος «περί Διοικήσεως Δημοσίων Κτημάτων».

4) Τὶς διατάξεις τοῦ Α.Ν. 1540/1938 «περὶ τροποποιήσεως καὶ συμπληρώσεως τῆς περὶ Διοικήσεως τῶν Δημοσίων Κτημάτων Νομοθεσίας».

5) Τὶς διατάξεις τοῦ Α.Ν. 263/1968 «περὶ τροποποιήσεως καὶ συμπληρώσεως τῶν διατάξεων «περὶ Διοικήσεως Δημοσίων Κτημάτων» καὶ Ν. 719/1977 «περὶ ἀντικαταστάσεως, τροποποιήσεως καὶ συμπληρώσεως διατάξεών τινων τῆς περὶ Δημοσίων Κτημάτων Νομοθεσίας καὶ ἄλλων τινῶν διατάξεων.

6) Τὴν ἀπὸ 18.1.1982 ἔκθεση τῆς ἁρμόδιας Ἐπιτροπῆς ἄρθρου 74 τοῦ Π. Δ/τος 636/1977 «περὶ τοῦ καθορισμοῦ τῶν ὁρίων αἰγιαλοῦ καὶ παραλίας στὴ θέση Πηγάδια Θερμησίας τῆς Κοινότητας Θερμησίας, ὅπως ἔχει διορθωθεῖ, σύμφωνα μὲ τὶς ὑποδείξεις τοῦ Γενικοῦ Ἐπιτελείου Ναυτικοῦ Φ. 187.2/197/82/6.4.1982 ἐγγράφου του πρὸς τὴν Ἐπιτροπὴ τοῦ ἄρθρου 74 τοῦ Π. Δ/τος 636/1977 ὡς καὶ τὸ ἀπὸ 15.7. 1981 σχετικὸ τοπογραφικὸ καὶ ὑψομετρικὸ διάγραμμα τῆς περιοχῆς μὲ κλίμακα 1:500 ποὺ συντάχθηκε ἀπὸ τὸν πολιτικὸ μηχανικὸ Γιῶργο Μήτσου καὶ ποὺ ἐλέγχθη διὰ τὴν ἀκρίβειαν τῆς ἀποτυπώσεως ἀπὸ τὸν τοπογράφο μηχανικὸ Μύρωνα Νικολακάκη τὴν 26.11.1981 καὶ θεωρήθηκε τὴν 26.11.1981 ἀπὸ τὴ Διεύθυνση Τεχνικῶν Ὑπηρεσιῶν Ν. Ἀργολίδας ἔπειτα ἀπὸ τὶς ὑποδείξεις τοῦ ΓΕΝ ποὺ ἔκαμαν στὴν ἔκθεση τῆς ἁρμόδιας Ἐπιτροπῆς καὶ τοῦ τοπογραφικοῦ καὶ ὑψομετρικοῦ διαγράμματος.

7) Τὴ σύμφωνη γνωμοδότηση τοῦ Γενικοῦ Ἐπιτελείου Ναυτικοῦ διὰ τοῦ ὑπ' ἀριθ. Φ. 187.2/197/82/6.4.1982 ἐγγράφου της, ἀφοῦ ἐγένοντο οἱ διορθώσεις σύμφωνα μὲ τὶς ὑποδείξεις του, ἀποφασίζουμε:

Ἐπικυρώνουμε τὴν ἀπὸ 18.1.1982 ἔκθεση τῆς ἁρμόδιας Ἐπιτροπῆς ἄρθρου 74 Π. Δ/τος 636/1977 «περὶ καθορισμοῦ τῶν ὁρίων αἰγιαλοῦ καὶ παραλίας στὴ θέση Πηγάδια Θερμησίας τῆς Κοινότητας Θερμησίας καθὼς καὶ τὸ σχετικὸ τοπογραφικὸ καὶ ὑψομετρικὸ διάγραμμα τῆς περιοχῆς, ποὺ συνοδεύει τὴν ἔκθεση αὐτὴ καὶ εἶναι νόμιμα θεωρημένο ἀπὸ τὸ Διευθυντὴ Τεχνικῶν Ὑπηρεσιῶν Ν. Ἀργολίδας τὴν 26.11.1981.

Ἡ ἀπόφαση αὐτή, μαζὶ μὲ τὴν ἀπὸ 18.1.1982 ἔκθεση τῆς ἁρμόδιας Ἐπιτροπῆς καὶ τὸ σχετικὸ τοπογραφικὸ καὶ ὑψομετρικὸ διάγραμμα ποὺ τὴ συνοδεύει, νὰ δημοσιευθεῖ στὴν Ἐφημερίδα τῆς Κυβερνήσεως.

Ναύπλιο, 24 Ἰουνίου 1982

Ὁ Νομάρχης
ΕΥΘΥΜΙΟΣ ΜΑΣΣΑΡΑΣ

ΕΚΘΕΣΙΣ

Ἐπιτροπῆς καθορισμοῦ τῶν ὁρίων τοῦ αἰγιαλοῦ.
Ἄρθρ. 74 Π.Δ. 636/77.

Διὰ τὸν καθορισμὸ τὸ πρῶτον τῶν ὁρίων τοῦ αἰγιαλοῦ εἰς θέσιν «Πηγάδια Θερμησίας» τῆς Κοινότητας Θερμησίας ἔμπροσθεν ἰδιοκτησίας Ἠλία Πλατανίτη.

Ἐν Κρανιδίῳ τῇ 18.1.1982 οἱ ὑπογεγραμμένοι: 1) Παναγιώτης Γιαννόπουλος, Οἰκονομικὸς Ἔφορος Κρανιδίου, ὡς Πρόεδρος, 2) Μ. Νικολακάκης, πολιτικὸς μηχανικός, ἀναπληρῶν τὴν ΔΤΥΝ Ἀργολίδος, ὡς μέλος, 3) Βασίλειος Παπαϊωάννου, Λιμενάρχης Πορτοχελίου, ὡς μέλος, ἀποτελοῦντες τὴν ἐπιτροπὴν καθορισμοῦ τῶν ὁρίων τοῦ αἰγιαλοῦ δυνάμει τοῦ ἄρθρου 74 Π.Δ. 636/77 καὶ τῆς σχετικῆς ἀποφάσεως Νομάρχου (παράγρ. 1 ἄρθρ. 63 τοῦ Π.Δ. 636/77) συγκληθεῖσα διὰ τῆς 1581/10.4.80 ἐντολῆς τοῦ Προέδρου αὐτῆς μετέβημεν ἐπὶ τόπου εἰς τὴν προαναφερομένην περιοχὴν τὴν 18.4.1980.

Λαβόντες ὑπ' ὄψιν:

Τὴν ἀριθ. 4515/13.4.1982 αἴτησιν τοῦ Ἠλία Πλατανίτη, διὰ τῆς ὁποίας ζητεῖται ὁ καθορισμὸς τῶν ὁρίων τοῦ αἰγιαλοῦ εἰς τὴν ἀνωτέρω περιοχήν.

1. Τὸ ὑπὸ τοῦ Γ. Μήτσου, πολιτικοῦ μηχανικοῦ, συνταχθὲν τὴν 15.7.1981 τοπογραφικὸν καὶ ὑψομετρικὸν διάγραμμα εἰς μίαν πινακίδα εἰς κλίμακα 1:500 ἠλεγμένον διὰ τὴν ἀκρίβειαν τῆς ἀποτυπώσεως ὑπὸ τοῦ μηχανικοῦ Μ. Νικολακάκη τὴν 26.11.1981 καὶ θεωρηθὲν ὑπὸ τῆς ΔΤΥΝ τὴν 26.11.1981, ὡς τὸ ἄρθρον 20 Ν. 719/77 ὁρίζει.

2. Τὰς διατάξεις τοῦ Ν.Δ. 2344/40 ὡς οὗτος ἐτροποποιήθη, ὡς καὶ τὴν πρὸς τοῦτο σχετικὴν δικαστηριακὴν καὶ διοικητικὴν Νομολογίαν.

3. Τὴν ἐκ τῆς ἐπιτοπίου μεταβάσεως συνταχθεῖσαν ἀντίληψιν περὶ τοῦ πλάτους τῆς βρεχομένης ζώνης τῆς ξηρᾶς καὶ λοιπῶν συναφῶν στοιχείων ἤτοι:

α) Ἡ ἐν λόγῳ ἀκτὴ εἶναι πεδινὴ καὶ δὲν παρουσιάζει μεγάλες ὑψομετρικὲς διαφορές.

β) Δὲν ὑπάρχουν ἐνδείξεις μεταβολῆς τοῦ αἰγιαλοῦ οὔτε ἔχει προσχωθεῖ μέρος τῆς θαλάσσης παρὰ μόνον πλησίον τοῦ χειμάρρου ὑπάρχουν ἐνδείξεις προσχώσεως.

γ) Ἔμπροσθεν τῆς ἀκτῆς δὲν ὑπάρχουν ἀβαθῆ σημεῖα τῆς θαλάσσης οὔτε ξέρες ἢ ὕφαλοι. Τὸ ἀνάπτυγμα πελάγους εἶναι μικρὸ διότι ἡ περιοχὴ εὑρίσκεται ἐκτὸς ὅρμου καὶ καλύπτεται κατὰ τὴν διεύθυνσιν τοῦ ἀνοίγματος πρὸς Νότον ἐκ τῶν νήσων Δοκοῦ καὶ Ὕδρας.

δ) Εἰς τὴν περιοχὴν δὲν παρατηροῦνται ἀξιόλογα θαλάσσια ρεύματα καὶ παλίρροιαι.

ε) Ἐπίσης ἡ Ἐπιτροπὴ ἔλαβεν ὑπ' ὄψιν της τὸ χαρακτηρισθὲν τμῆμα αἰγιαλοῦ ὁ ὁποῖος ἐκτείνεται ἀνατολικῶς τῆς ἀναφερθείσης περιοχῆς ἔμπροσθεν τῆς ἰδιοκτησίας Ἀντωνίου Γεωργούδη, ὡς καὶ τὰς ὑποδείξεις τοῦ ΓΕΝ—Ἔγγραφο 187.2/82/81/12.2.81, ἀποφασίζει:

1. Καθορίζει ἐπὶ τοῦ ὡς ἄνω τοπογραφικοῦ διαγράμματος:

α) Τὴν ὁριογραμμὴ τοῦ αἰγιαλοῦ δι' ἐρυθρᾶς συνεχοῦς πολυγωνικῆς γραμμῆς (1—2—3—4—5 6—7—8—1—2) τῆς ὁποίας αἱ κορυφαὶ ἐξασφαλίζονται ἐκ σταθερῶν σημείων.

β) Τὴν ὁριογραμμὴν τῆς παραλίας διὰ συνεχοῦς κιτρίνης πολυγωνικῆς γραμμῆς (1'—2'—3'—4'—5'—6'—7'—8'—1'—2') τῆς ὁποίας αἱ κορυφαὶ ἐξασφαλίζονται ἐκ σταθερῶν σημείων.

γ) Αἱ κορυφαὶ 1—2 καὶ 1'—2' εἶναι σημεῖα ἐγκεκριμένου αἰγιαλοῦ καὶ παραλίας ἰδιοκτησίας Γεωργούδη Ἀντώνη.

2. Ἀποφαίνεται ὅτι δὲν ὑφίσταται παλαιὸς αἰγιαλός.

3. Ἐξαιρεῖ τῆς ζώνης τῆς παραλίας τὰ ὑφιστάμενα κτίσματα.

Ἡ Ἐπιτροπὴ

Ὁ Πρόεδρος
ΠΑΝΑΓ. ΓΙΑΝΝΟΠΟΥΛΟΣ

Τὰ Μέλη
ΜΥΡΩΝ ΝΙΚΟΛΑΚΑΚΗΣ, Β. ΠΑΠΑΪΩΑΝΝΟΥ

ΔΙΑΓΡΑΜΜΑ
ΟΡΙΩΝ ΑΙΓΙΑΛΟΥ & ΠΑΡΑΛΙΑΣ
ΚΟΤΤΑΡΑΣ ΠΑΝΑΓΙΩΤΗΣ
ΠΛΑΤΑΝΙΤΗΣ ΗΛΙΑΣ
ΣΠΑΝΟΣ ΚΩΝ/ΝΟΣ
ΘΕΡΜΗΣΙΑΣ
ΕΡΜΙΟΝΙΔΟΣ
ΕΦΟΡΙΑ ΚΡΑΝΙΔΙΟΥ
ΑΡΓΟΛΙΔΟΣ
ΠΗΓΑΔΙΑ
ΚΛΙΜΑΞ 1:500
ΤΑΧΥΜΕΤΡΙΑ
15-7-1981
ΣΥΝΤΑΞΑΣ ΜΗΧΑΝΙΚΟΣ
ΓΕΩΡΓΙΟΣ ΠΑΝ. ΜΗΤΣΟΥ

ΥΠΟΜΝΗΜΑ





'Αριθ. 1452 (3)

Κήρυξη ὡς ἀναδασωτέας ἐκτάσεως 11,9 στρεμμάτων στὴ θέση Χριστοφῆ—Κόστα τῆς Κοινότητας Πορτοχελίου τοῦ Νομοῦ 'Αργολίδος.

Ο ΝΟΜΑΡΧΗΣ ΑΡΓΟΛΙΔΟΣ

Ἔχοντας ὑπόψη:

1. Τὶς περὶ διοικητικῆς ἀποκεντρώσεως διατάξεις.

2. Τὸ ἄρθρο 117 παρ. 3 τοῦ Συντάγματος.

3. Τὶς διατάξεις τοῦ Ν. 998/1979 «περὶ προστασίας τῶν δασῶν καὶ τῶν δασικῶν ἐν γένει ἐκτάσεων τῆς Χώρας» καὶ συγκεκριμένα: α) Τοῦ ἄρθρου 41 παρ. 1, β) τοῦ ἄρθρου 38 παρ. 1.

4. Τὶς διαταγὲς τοῦ Ὑπουργείου Γεωργίας: α) 160417/1180/8.7.80, β) 182447/3049/24.9.80.

5. Τὴν 341/30.4.1982 πρόταση τοῦ Δασονομείου Κρανιδίου περὶ κηρύξεως ἀναδασωτέας τῆς ἀναφερομένης στὸ θέμα ἐκτάσεως, ἀποφασίζουμε:

Κηρύσσουμε ἀναδασωτέα, μὲ σκοπὸ τὴν προστασία γιὰ τὴν ἐπαναδημιουργία τοῦ δάσους ποὺ καταστράφηκε ὁλοσχερῶς ἀπὸ παράνομη ἐκχέρσωση τὸ Δεκέμβριο τοῦ 1981, τὴν ἔκταση τοῦ ἰδιωτικοῦ δάσους ποὺ καλυπτόταν ἀπὸ χαλ. πεύκη καὶ ἀείφυλλα πλατύφυλλα, ἐμβαδοῦ ἕντεκα στρεμμάτων καὶ ἐννιακοσίων τετρ. μέτρων ποὺ βρίσκεται στὴ θέση Χριστοφῆ—Κόστα τῆς Κοινότητας Πορτοχελίου καὶ προσδιορίζεται ἀπὸ τὰ στοιχεῖα 1, 2, 3, 4, 5, 6...... 16, 17, 18, 1 ὅπως φαίνονται στὸ συνημμένο διάγραμμα, τὸ ὁποῖο ἀποτελεῖ ἀναπόσπαστο μέρος τῆς ἀποφάσεως αὐτῆς καὶ ἔχει ὅρια:

'Ανατολικά: Μὲ ἀναγνωρισμένο δάσος καὶ ἀγρόκτημα τῶν κληρονόμων Παναγιώτου Καλογεροπούλου.

Δυτικά: Μὲ ἀναγνωρισμένο δάσος τῶν κληρονόμων Παναγιώτου Καλογεροπούλου.

Βόρεια: Μὲ ἀναγνωρισμένο δάσος τῶν κληρονόμων Παναγιώτου Καλογεροπούλου.

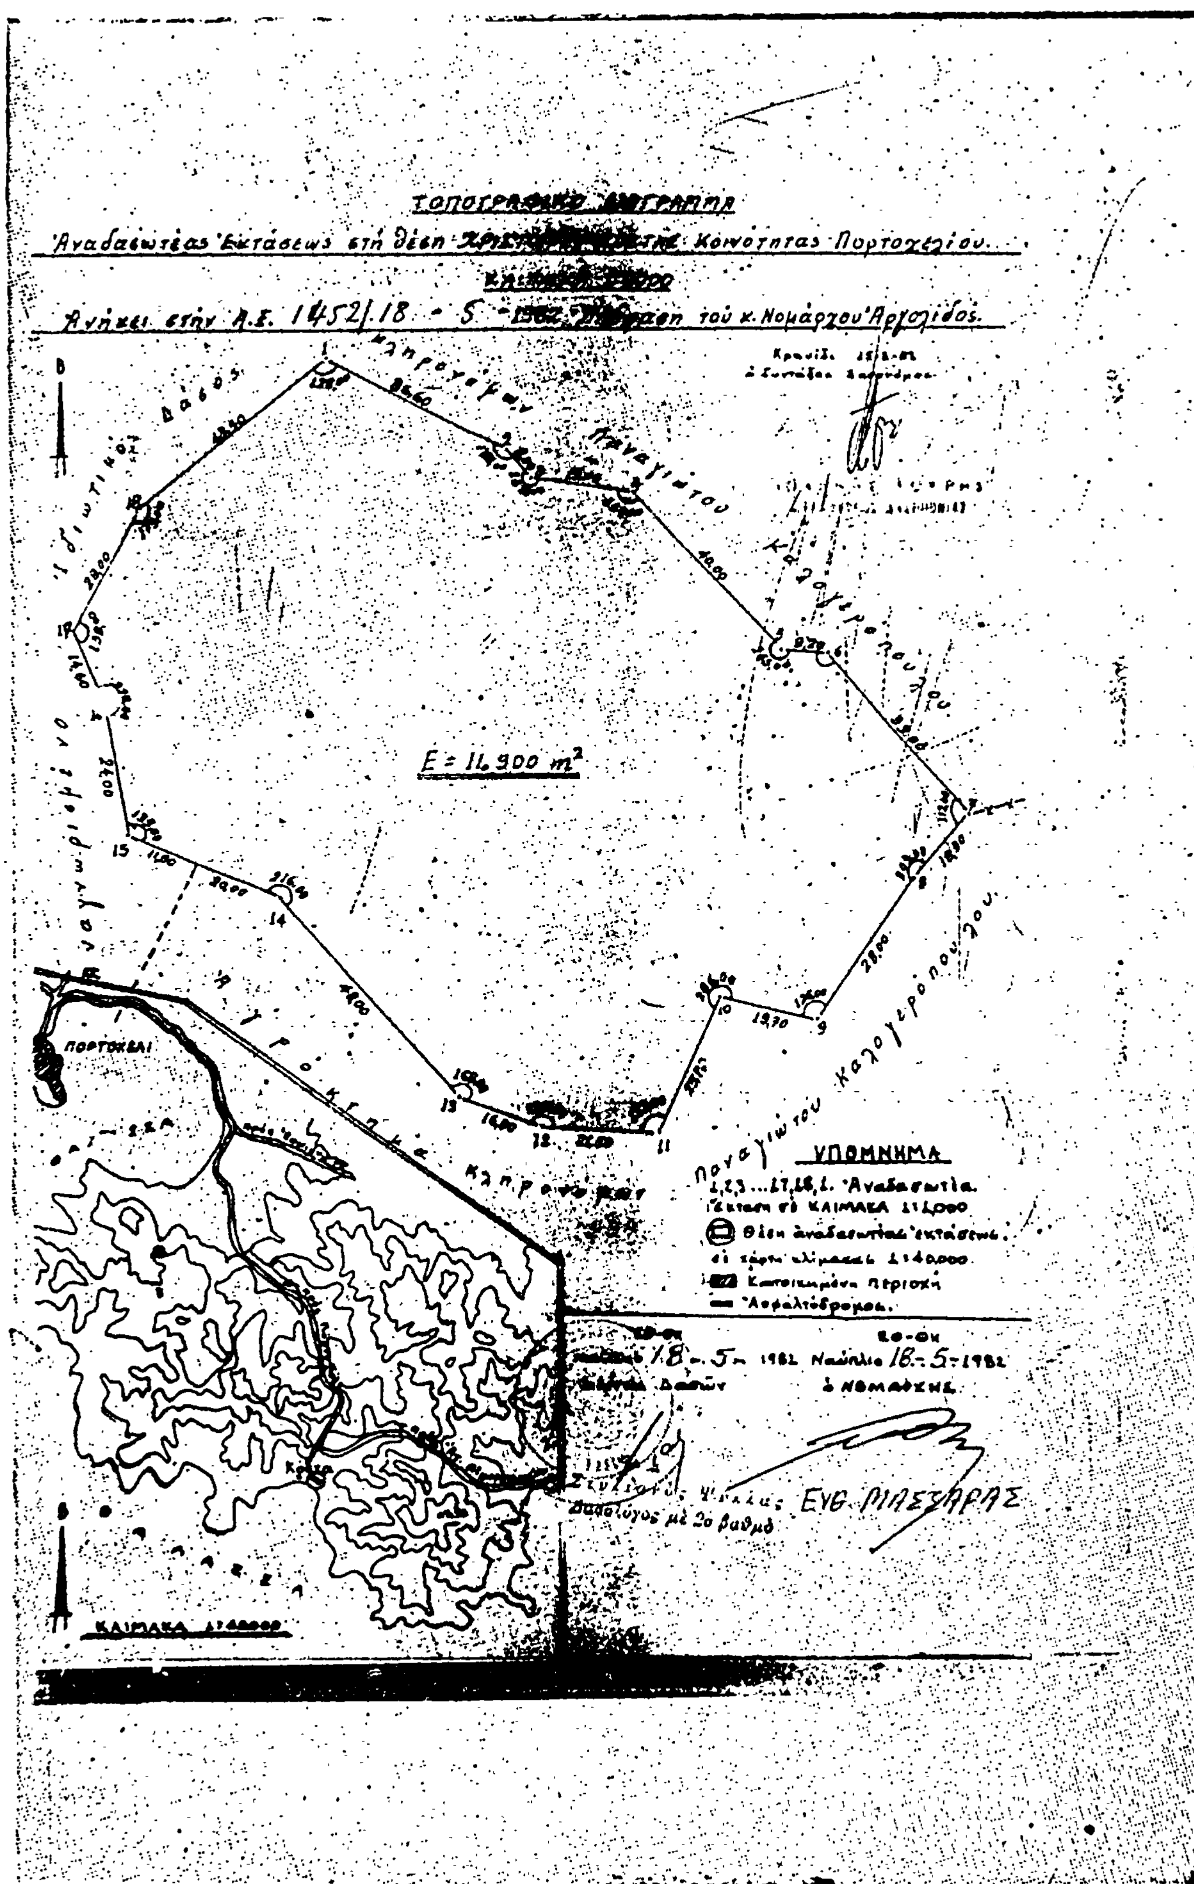
Νότια: Μὲ ἀγρόκτημα καὶ ἀναγνωρισμένο δάσος τῶν κληρονόμων Παναγ. Καλογεροπούλου.

Ἡ ἀναδάσωση τῆς ἐκχερσωθείσης ἐκτάσεως τῶν ἕντεκα στρεμμάτων καὶ ἐννιακοσίων τετρ. μέτρων νὰ πραγματοποιηθεῖ τεχνητῶς ἐφ' ὅσον δὲν ἐπιτευχθεῖ ἡ φυσικὴ ἀναγέννηση αὐτῆς.

Ἡ ἀπόφαση αὐτὴ νὰ δημοσιευθεῖ στὴν 'Εφημερίδα τῆς Κυβερνήσεως.

Ναύπλιο, 18 Μαΐου 1982

Ὁ Νομάρχης
ΕΥΘ. ΜΑΣΣΑΡΑΣ


Ἀναδασωτέας Ἐκτάσεως στὴ θέση
Κοινότητας Πορτοχελίου.
Ἀνήκει στὴν Α.Ε. 1452/18 - 5
τοῦ κ. Νομάρχου Ἀργολίδος.
Δάσος
Ἰδιωτικὸ
Πραγματικού
Παναγιώτου
Καλογερόπουλου
Ἀνώμαλο
ΠΟΡΤΟΧΕΛΙ
Καλογερόπουλου
Παναγιώτου
E = 11.900 m²
ΥΠΟΜΝΗΜΑ
Ἀναδασωτέα
ΚΛΙΜΑΚΑ 1:40000
1982 Ναύπλιο 18-5-1982
ὁ ΝΟΜΑΡΧΗΣ
Δασῶν
ΕΥΓ. ΜΠΕΞΑΡΑΣ
Δασολόγος μὲ 2ο βαθμό

Ἀριθ. 5256 (4)

Κήρυξη ἀναγκαστικῆς ἀπαλλοτριώσεως ἐκτάσεως 1.645 τ.μ. γιὰ τὸ διπλασιασμὸ γραμμῆς Ἀθηνῶν — Θεσσαλονίκης μεταξὺ χιλμ. 101+024—101+568 Π.Π.

Η ΝΟΜΑΡΧΗΣ ΒΟΙΩΤΙΑΣ

Ἔχοντας ὑπόψη:

1. Τὶς διατάξεις τοῦ Ν.Δ. 797/71 «περὶ ἀναγκαστικῶν ἀπαλλοτριώσεων» σὲ συνδυασμὸ μὲ τὶς διατάξεις τοῦ Β. Διατάγματος 139/71 «περὶ ἁρμοδιότητος τῶν Νομαρχῶν πρὸς κήρυξη ἀναγκαστικῶν τινων ἀπαλλοτριώσεων».

2. Τὶς διατάξεις τοῦ ἄρθρου 7 παρ. 1 Ν. Διατάγματος 647/70 «περὶ ἱδρύσεως Ὀργανισμοῦ Σιδηροδρόμων Ἑλλάδος».

3. Τὶς διατάξεις τοῦ ἄρθρου 7 παρ. 1 Ν. Διατάγματος 532/72 «περὶ κωδικοποιήσεως εἰς ἑνιαῖο κείμενο τῶν περὶ ἱδρύσεως τοῦ ΟΣΕ ἰσχυουσῶν διατάξεων».

4. Τὸ 16181/255/7.5.1982 ἔγγραφο Ὑπουργείου Συγκοινωνιῶν, ἀποφασίζουμε:

Κηρύσσουμε ἀναγκαστικῶς ἀπαλλοτριωτέα λόγῳ δημόσιας ὠφέλειας, δηλαδὴ γιὰ τὸ διπλασιασμὸ τῆς σιδηροδρομικῆς γραμμῆς Ἀθηνῶν—Θεσσαλονίκης ἀπὸ χλμ. 101+024 ἕως 101+568 Π.Π., ἔκταση συνολικοῦ ἐμβαδοῦ 1.645 τ.μ. ὅπως ἀπεικονίζεται στὸ 941/29.10.1981 κτηματολογικὸ διάγραμμα μὲ τὸν πάνω σ' αὐτὸ κτηματολογικὸ πίνακα, περιβαλλομένη μὲ κόκκινη γραμμή, ποὺ ἔχει συνταχθεῖ ἀπὸ τὸν ΟΣΕ καὶ ἔχει θεωρηθεῖ ἀπὸ τὸν Γενικὸ Διευθυντὴ τοῦ Ὑπουργείου Συγκοινωνιῶν—Διεύθυνση Τεχν. Σιδηροδρόμων.

Στὴν ἔκταση ποὺ ἀπαλλοτριώνεται προβάλλουν δικαιώματα κυριότητας οἱ 1) Ἄγνωστος, 2) Σταυρῆς Παναγ. τοῦ Στυλ. κλπ. (σύνολο 5).

Ἡ ἀπαλλοτρίωση κηρύσσεται ὑπὲρ τοῦ ΟΣΕ καὶ μὲ δαπάνη τοῦ ΟΣΕ.

Ἡ ἀπόφαση αὐτὴ νὰ δημοσιευθεῖ στὴν Ἐφημερίδα τῆς Κυβερνήσεως.

Λιβαδειά, 15 Ἰουλίου 1982

Ἡ Νομάρχης
ΧΡΥΣΟΥΛΑ ΧΑΡΙΣΙΟΥ

ΑΝΑΚΟΙΝΩΣΕΙΣ

(5)

Εἰδοποίηση γιὰ τὴν παρακατάθεση ἀποζημιώσεως πρὸς συντέλεση ἀναγκαστικῆς ἀπαλλοτριώσεως ἐκτάσεως 957,16 μ² μὲ τὰ κτίσματα 1172,72 μ³ μέσα σ' αὐτήν, ποὺ βρίσκεται στὴν ὁδὸ Τζαβέλα (ΟΤ 115) τῆς πόλεως Χαλκίδος.

Ο ΔΗΜΑΡΧΙΟΣ ΧΑΛΚΙΔΕΩΝ

1. Σύμφωνα μὲ τὶς διατάξεις τῶν ἄρθρων 7 καὶ 8 τοῦ Ν.Δ. 797/1971 «περὶ ἀναγκαστικῶν ἀπαλλοτριώσεων» πληροφορεῖ ὅσους:

α) Ἔχουν δικαιώματα κυριότητας ἢ ἄλλα ἐμπράγματα δικαιώματα ἐπὶ τῆς ἀπαλλοτριωθείσης ἐκτάσεως, μετὰ τὴν τροποποίηση τοῦ σχεδίου τῆς πόλεως Χαλκίδος στὸ 115 Ο.Τ. αὐτοῦ (ΦΕΚ 384/19.7.1979 Τ.Δ.).

β) Ἔχουν ἀναγνωρισθεῖ ἢ θὰ ἀναγνωρισθοῦν τελεσιδίκως δικαιοῦχοι τῆς ἀποζημιώσεως γιὰ τὴν ἄνω ἀπαλλοτριωθεῖσα ἔκταση.

Ὅτι ἡ ἀποζημίωση ποὺ καθόρισε τὸ Μονομελὲς Πρωτοδικεῖο Χαλκίδος μὲ τὴ 231/1981 ἀπόφαση γιὰ τὴν ἀπαλλοτριωθεῖσα ἔκταση τῶν 957,16 μ² καὶ τὰ κτίσματα 1.172,72 μ³ μέσα σ' αὐτήν, ὅπως ἀπεικονίζονται στὸ ΦΕΚ 384/19.7.1989 τ. Δ', ἔχει κατατεθεῖ στὸ Ταμεῖο Παρακαταθηκῶν καὶ Δανείων, Γραφεῖο Παρακαταθηκῶν Χαλκίδος καὶ ἔχει ἐκδοθεῖ τὸ ὑπ' ἀριθ. 12356/3.9.1982 Γραμμάτιο Συστάσεως Παρακαταθήκης γιὰ ἑπτὰ ἑκατομμύρια πεντακόσιες τριάντα χιλιάδες πεντακόσιες δέκα ἕξ (7.530.516) δραχμές.

2. Ἡ ἀποζημίωση αὐτὴ εἶναι ἀποδοτέα στοὺς δικαιούχους ποὺ θὰ ἀναγνωρισθοῦν δικαστικῶς.

Χαλκίδα, 6 Σεπτεμβρίου 1982

Ὁ Δήμαρχος
ΓΙΑΝΝΗΣ Θ. ΣΠΑΝΟΣ

ΑΠΟ ΤΟ ΕΘΝΙΚΟ ΤΥΠΟΓΡΑΦΕΙΟ